


雨総地区

平成21年度 事業概要図

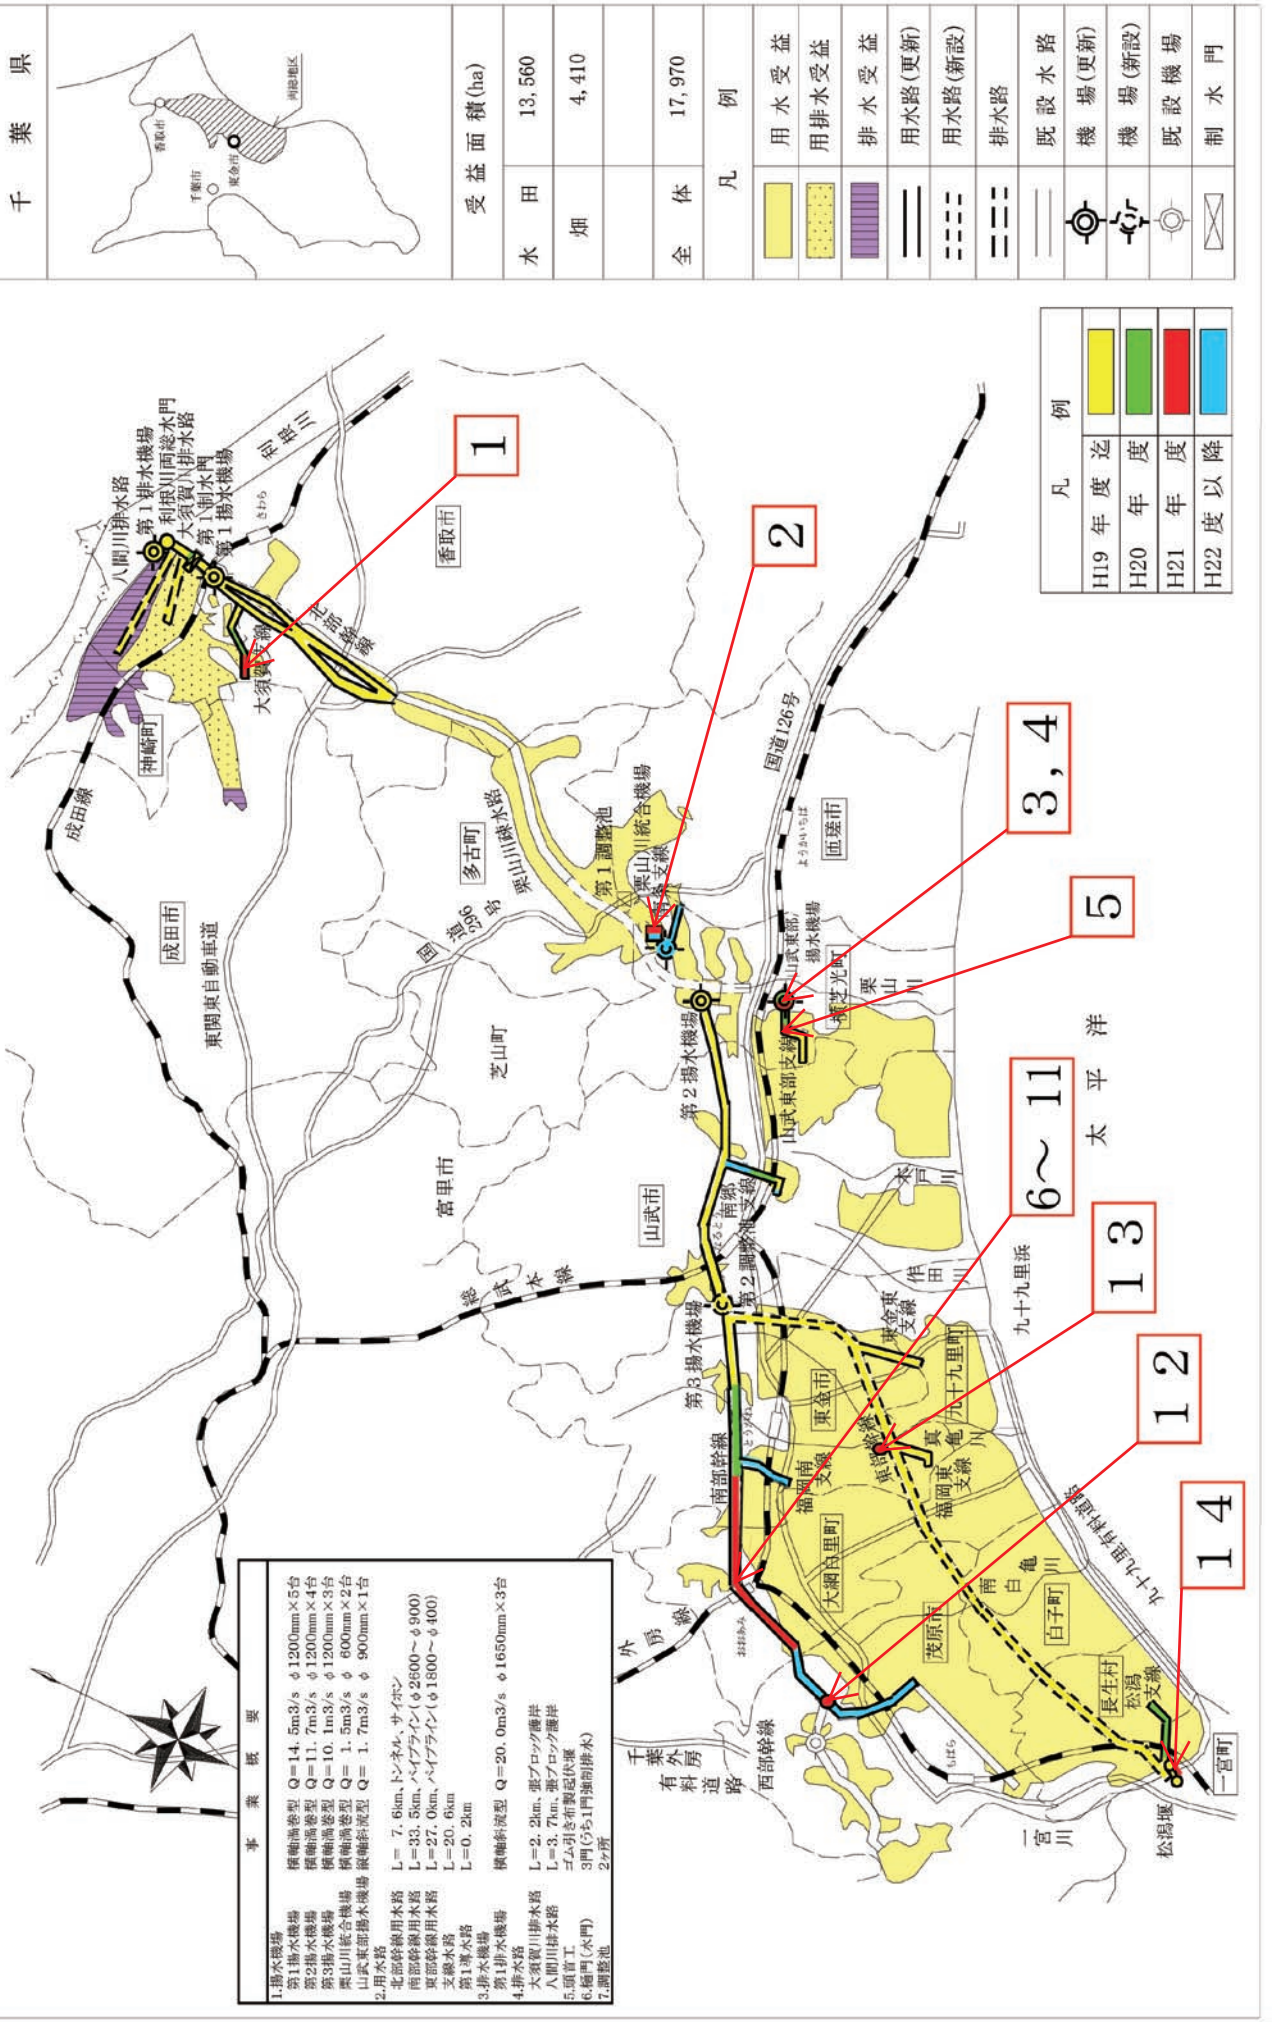

千 葉 県	
受益面積 (ha)	
水 田	13,560
畑	4,410
全 体	17,970
凡 例	
	用水受益
	用排水受益
	排水受益
	用水路(更新)
	用水路(新設)
	排水路
	既設水路
	機 場(更新)
	機 場(新設)
	既設機場
	制 水 門

凡 例	
H19年度迄	
H20年度	
H21年度	
H22年度以降	

事 業 概 要	
1.揚水機場	機軸流巻型 Q=14.5m ³ /s φ1200mm×5台
第2揚水機場	機軸流巻型 Q=11.7m ³ /s φ1200mm×4台
第3揚水機場	機軸流巻型 Q=10.1m ³ /s φ1200mm×3台
栗山川総合機場	機軸流巻型 Q= 1.5m ³ /s φ 600mm×2台
山武東部揚水機場	機軸流巻型 Q= 1.7m ³ /s φ 900mm×1台
2.用水路	L= 7.6km, トネル、サイホン
北部幹線用水路	L=23.5km, 張りアライン(φ2500~φ900)
南部幹線用水路	L=27.0km, 張りアライン(φ1800~φ400)
支線水路	L=20.6km
3.排水水路	L=0.2km
第1排水機場	機軸流巻型 Q=20.0m ³ /s φ1650mm×3台
4.排水路	L=2.2km, 張りアライン
八間川排水路	L=3.7km, 張りアライン
大須賀川排水路	エム引合可動型伏漕
5.頭首工	3門(うち1門強制排水)
6.樋門(水門)	2ヶ所
7.調整池	